


PROJEKT ZAGOSPODAROWANIA TERENU

SKALA 1:500

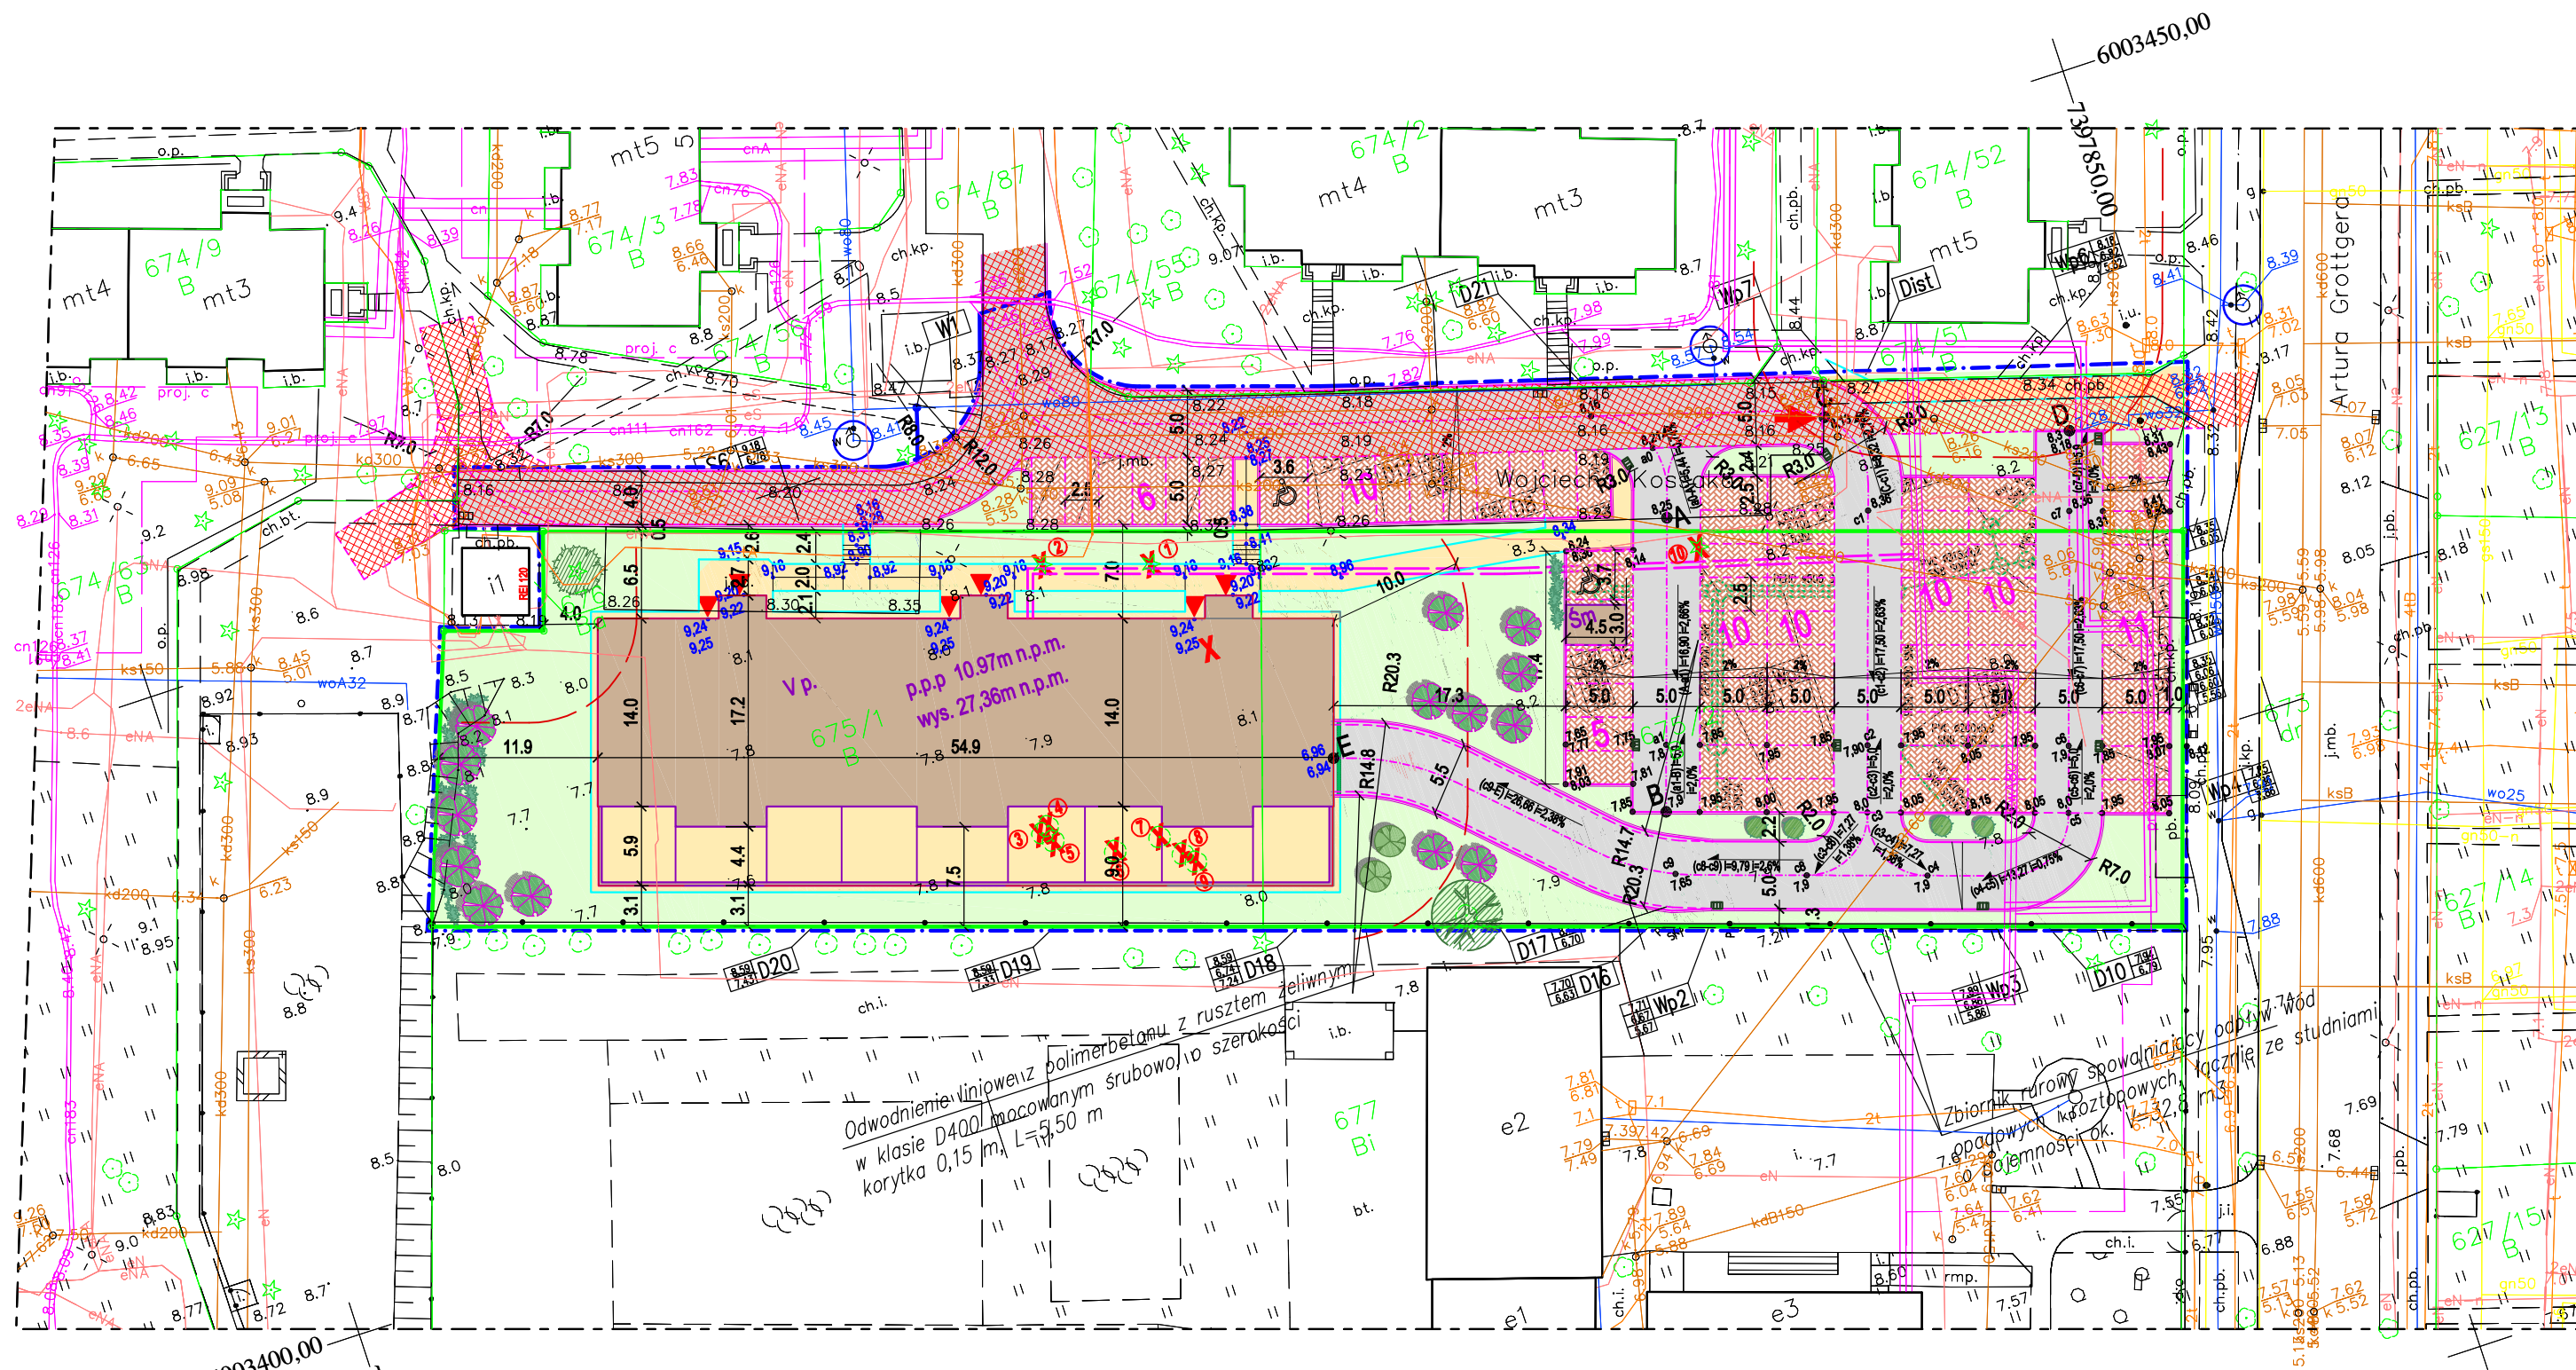


- Projektowane przyłącze wodociągowe
- Projektowane przyłącze kan. sanitarnej
- - - Projektowana instalacja kan. sanitarnej wg odrębnego opracowania
- Projektowane przyłącze kan. deszczowej grawit.
- - - Projektowana instalacja kan. deszczowej grawit. wg odrębnego opracowania
- - - Projektowana instalacja kan. deszczowej ciśnieniowej wg odrębnego opracowania
- Projektowany ciepłociąg nie objęty wnioskiem
- - - Rura osłonowa dwudzielna na kablu energetycznym

Rzędne wjazdów dostosować do projektowanej niwelety nawierzchni drogowej

Poświadczam za zgodność z oryginałem kopie mapy do celów projektowych, przyjętej do Państwowego Zasobu Geodezyjnego i Kartograficznego pod numerem 6640.1.999.2021 stan na dzień 2022.01.05

mgr inż. Paweł Lewandowski
WAM/0148/PWOS/14

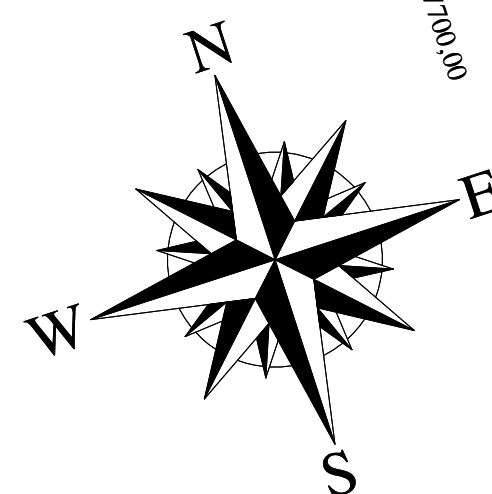

Podpisuje się, że niniejszy dokument został opracowany w wyniku prac, których rezultaty zawiera operat techniczny wpisany do ewidencji materiałów cartograficznego zasobu geodezyjnego i kartograficznego	
Nazwa organu prowadzącego państwową ewidencję zasobu geodezyjnego i kartograficznego	PREZYDENT MIASTA ELBLĄGA
Identyfikator ewidencyjny materiału zasobu	P.2861.2022.79
Data przyjęcia operatu technicznego do zasobu	11.02.2022
Imię, nazwisko i podpis osoby reprezentującej organ	

Elektronicznie podpisany przez
Krzysztof Wójcik
Bubniak, UM W ELBLĄGU
Data: 2022.02.14
07:22:58 +01'00'

MAPA DO CELÓW PROJEKTOWYCH

Skala 1:500

ELBLĄG ul. Wojciecha Kossaka

Jednostka ewidencyjna: 286101_1, M.Elbląg
Obręb : 0017, dz. nr 675/1, 675/2
Nazwa układu współrzędnych: prostokątnych płaskich - "2000/7"
układu wysokości - "PL-EVRF2007-NH"

Mapa do celów projektowych została wykonana bez ustalenia, czy w granicach inwestycji grunty zostały obciążone służebnościami gruntowymi

Oznaczenie granic obszaru, który był przedmiotem aktualizacji

Wykonawca roboty:

**Przedsiębiorstwo Usług
Geodezyjno - Kartograficznych**
geoexpres
ul. Bednarska 12 I / A
82-300 Elbląg

.....
podpis osoby reprezentującej wykonawcę
mgr inż. Marek Smoliński
upr. zaw. 15399
.....
nr uprawnień
imię i nazwisko geodety uprawnionego, który opracował mapę

.....
podpis

DGNiG-MODGiK.6640.1.999.2021
Księga Robót: 377/2021

Stan na dzień: 2022.01.05 r.

EURO-PROJEKT		
ZBIGNIEW KUŚMIERZ 82-300 Elbląg, ul. Królewiecka 195a tel./fax +48 55 2361188 kom. +48 601 687 563 e-mail: projekt@euro-projekt.eu		
TYTUŁ: PROJEKT_ZAGOSPODAROWANIA_TERENU		
PROJEKT: BUDOWA_BUDYNKU_MIESZKALNEGO_WIELORODZINNEGO -PRZYŁĄCZA_WOD-KAN		
FAZA: PROJEKT_BUDOWLANY		
INWESTOR: SPÓŁDZIELNIA_MIESZKANIOWA "ZRZESZENI"	RYS. NR: 1	
ADRES: UL.CHELMOŃSKIEGO 7,82-300 ELBLĄG	SKALA: 1:500	
OBIEKT: BUDYNEK_MIESZKALNY_WIELORODZINNY	DATA: 03.2022	
ADRES: 82-300 ELBLĄG_DZIAŁKA_NR_675/1,675/2,674/87		
PROJEKTANT MGR_INZ.PAWEL_LEWANDOWSKI	OPRACOWAŁA INZ.MAGDALENA_CZERNIEWSKA	
WAM/0148/PWOS/14		