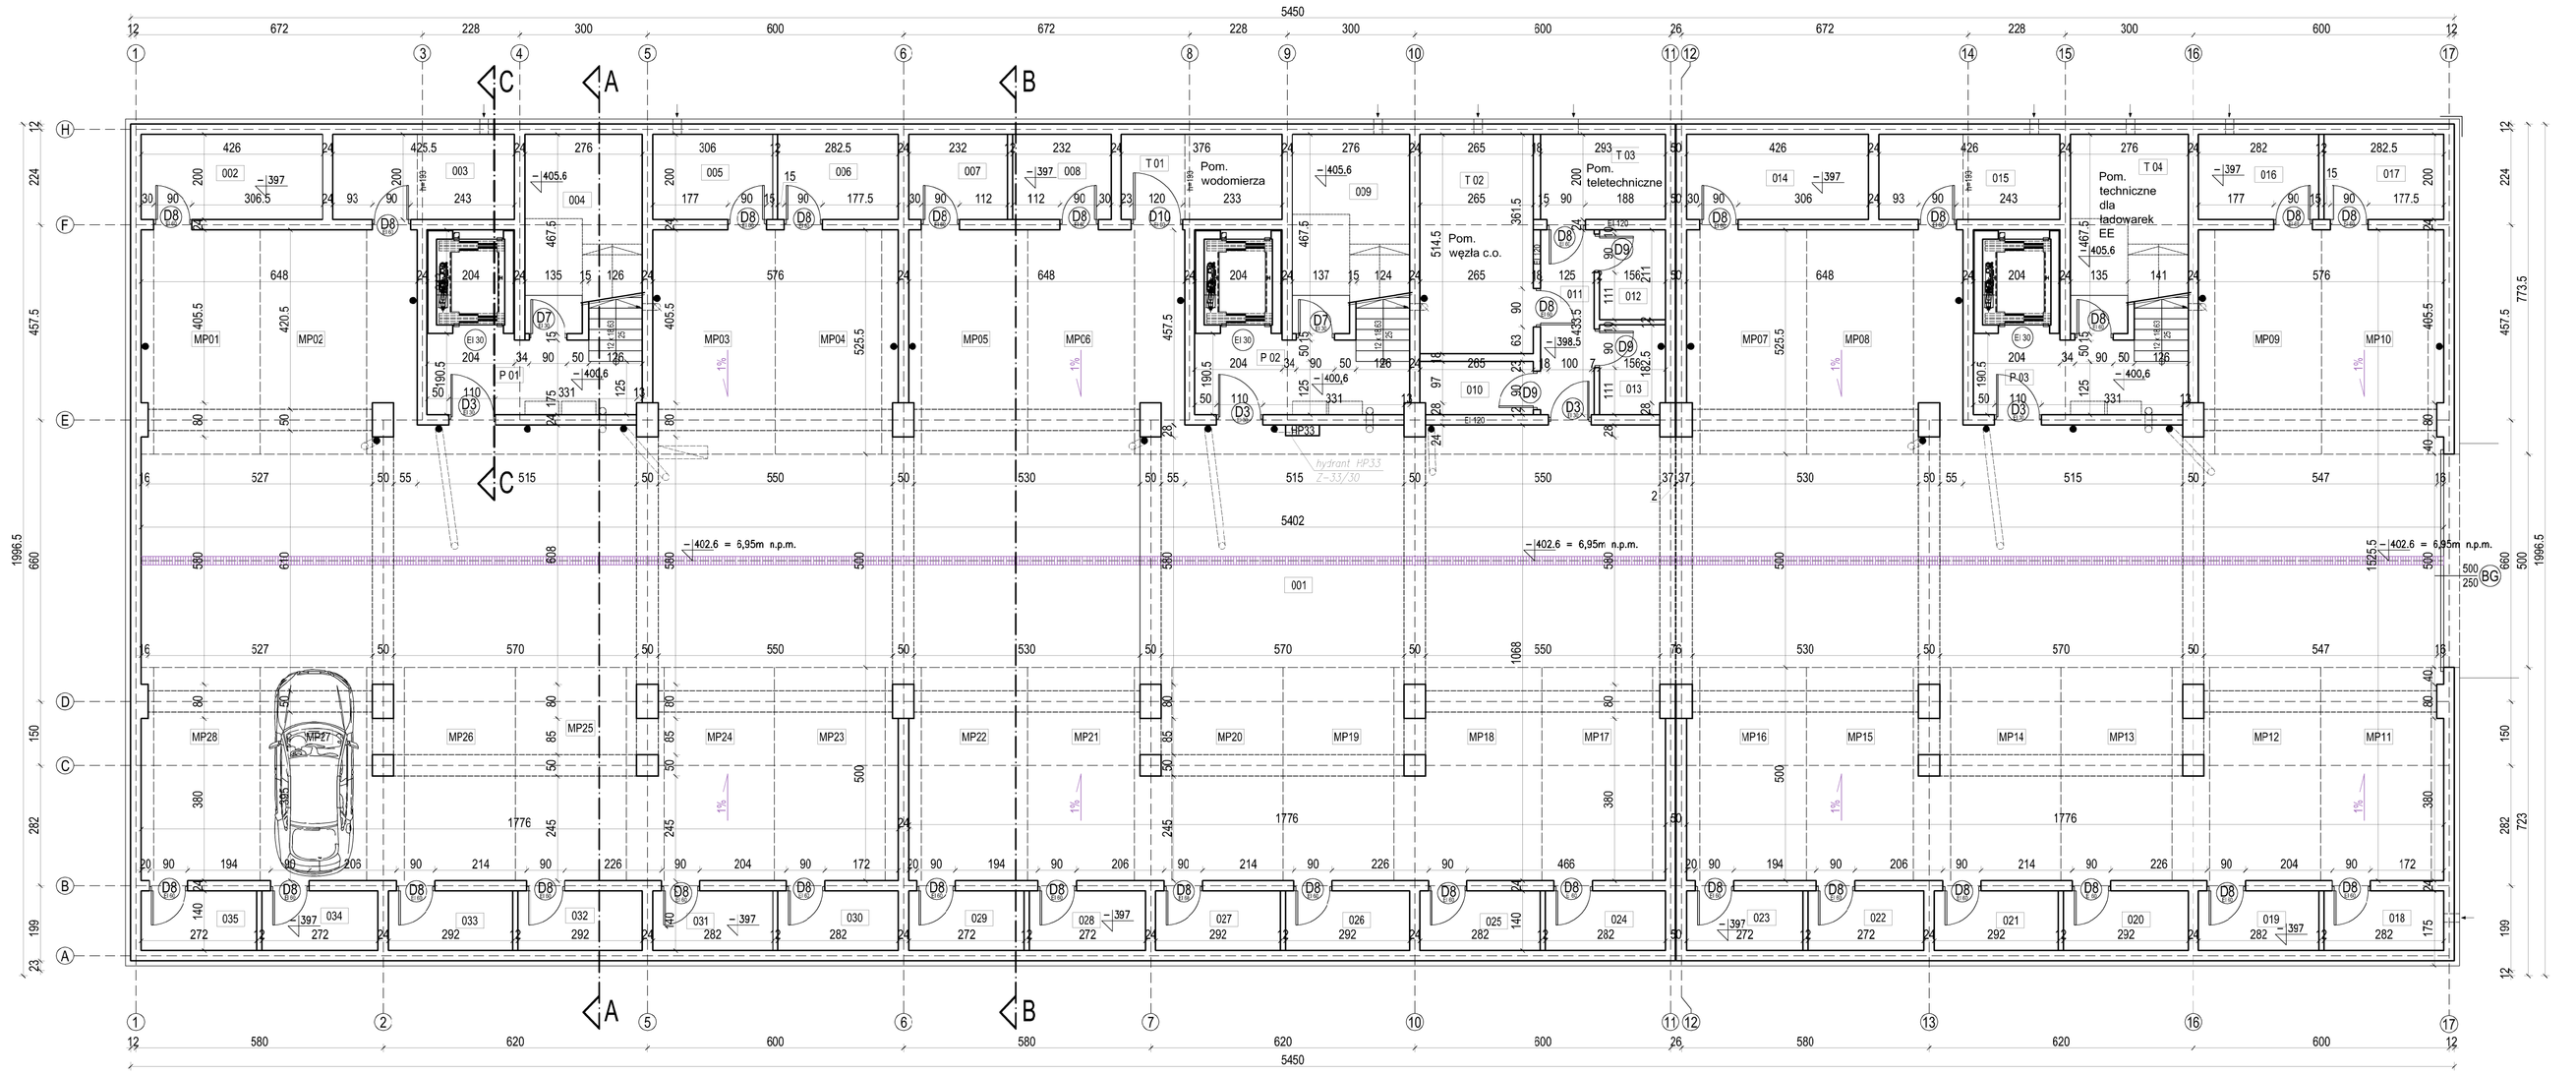

Garaż

Zest. pow. lok. nr 1

Lp	Nazwa	Pow. [m2]
001	hala garażowa	708.03
002	komórka lokatorska	8.52
003	komórka lokatorska	6.24
004	komórka lokatorska	10.29
005	komórka lokatorska	5.63
006	komórka lokatorska	5.64
007	komórka lokatorska	4.64
008	komórka lokatorska	4.64
009	komórka lokatorska	10.29
010	komórka lokatorska	3.28
011	komunikacja	5.42
012	komórka lokatorska	3.29
013	komórka lokatorska	3.25
014	komórka lokatorska	8.52
015	komórka lokatorska	6.24
016	komórka lokatorska	5.63
017	komórka lokatorska	5.64
018	komórka lokatorska	3.95
019	komórka lokatorska	3.95
020	komórka lokatorska	4.09
021	komórka lokatorska	4.09
022	komórka lokatorska	3.81
023	komórka lokatorska	3.81
024	komórka lokatorska	3.95
025	komórka lokatorska	3.95
026	komórka lokatorska	4.09
027	komórka lokatorska	4.09
028	komórka lokatorska	3.81
029	komórka lokatorska	3.81
030	komórka lokatorska	3.95
031	komórka lokatorska	3.95
032	komórka lokatorska	4.09
033	komórka lokatorska	4.09
034	komórka lokatorska	3.81
035	komórka lokatorska	3.81
P 01	przedsionek pożarowy	8.54
P 02	przedsionek pożarowy	10.35
P 03	przedsionek pożarowy	10.35
T 01	pom. wodomierza	5.24
T 02	pom. węzła c.c.	13.63
T 03	pom. teletechniczne	5.86
T 04	pom. tech. dla ładowarek EE	10.29
		940.55

EURO-PROJEKT
ZBIGNIEW KUŚMIEREK
82-300 Elbląg, ul. Królewiecka 195a
tel./fax +48 55 2361188 kom. +48 601 687 563
e-mail: projekt@euro-projekt.eu

TYTUŁ: Rzut garażu
PROJEKT: Budowa budynku mieszkalnego wielorodzinnego wraz z zagospodarowaniem terenu
FAZA: Projekt Techniczny
INWESTOR: Spółdzielnia Mieszkaniowa "ZIEDZIOW"
ADRES: 82-300 Elbląg, al. Chełmońskiego 7
RYS. NR: 1
OBIEKT: Budynek mieszkalny wielorodzinny
ADRES: 82-300 Elbląg, działki nr 675/1, 675/2, 674/87, 674/55, 674/63
SKALA: 1:100
DATA: 08.2022
PROJEKTANTKA: 127/WKOK/2009
SPRAWDZAJĄCA: 2/WKOK/2016
mgr inż. arch. Kamila Kochańska- Onoszko
mgr inż. arch. Monika Pietrzak

Parter

Zest. pow. lok. nr 1

Lp.	Nazwa	Pow. [m2]
101	pokój	12.93
102	pokój	14.00
103	łazienka	4.74
104	salon	24.79
105	kuchnia	9.98
106	przedpokój	7.36
107	wc	1.90
		75.70
	taras	32.22

Zest. pow. lok. nr 2

Lp.	Nazwa	Pow. [m2]
101	przedpokój	3.36
102	łazienka	4.68
103	pokój	13.34
104	salon z kuchnią	24.12
		45.50
	taras	27.26

Zest. pow. lok. nr 3

Lp.	Nazwa	Pow. [m2]
101	pokój	13.83
102	pokój	10.24
103	wc	1.83
104	przedpokój	6.46
105	kuchnia	10.76
106	salon	23.97
107	łazienka	4.68
		71.77
	taras	31.68

Zest. pow. lok. nr 16

Lp.	Nazwa	Pow. [m2]
101	pokój	12.93
102	pokój	14.00
103	łazienka	4.74
104	salon	24.79
105	kuchnia	9.98
106	przedpokój	7.36
107	wc	1.90
		75.70
	taras	31.62

Zest. pow. lok. nr 17

Lp.	Nazwa	Pow. [m2]
101	przedpokój	3.36
102	łazienka	4.68
103	pokój	13.34
104	salon z kuchnią	24.12
		45.50
	taras	27.26

Zest. pow. lok. nr 18

Lp.	Nazwa	Pow. [m2]
101	pokój	13.83
102	pokój	10.24
103	wc	1.83
104	przedpokój	6.95
105	kuchnia	10.99
106	salon	23.80
107	łazienka	4.68
		72.43
	taras	32.25

Zest. pow. lok. nr 31

Lp.	Nazwa	Pow. [m2]
101	pokój	12.93
102	pokój	14.00
103	łazienka	4.74
104	salon	24.79
105	kuchnia	9.98
106	przedpokój	7.36
107	wc	1.90
		75.70
	taras	32.57

Zest. pow. lok. nr 32

Lp.	Nazwa	Pow. [m2]
101	przedpokój	3.36
102	łazienka	4.68
103	pokój	13.34
104	salon z kuchnią	24.12
		45.50
	taras	27.26

Zest. pow. lok. nr 33

Lp.	Nazwa	Pow. [m2]
101	pokój	13.83
102	pokój	10.24
103	wc	1.83
104	przedpokój	6.95
105	kuchnia	10.99
106	salon	23.80
107	łazienka	4.68
		72.43
	taras	33.41

Zest. pow. lokali mieszk.

Lp.	Nazwa	Pow. [m2]
1	3 pokojowe	75.70
2	2 pokojowe	45.50
3	3 pokojowe	71.70
16	3 pokojowe	75.70
17	2 pokojowe	45.50
18	3 pokojowe	72.42
31	3 pokojowe	75.70
32	2 pokojowe	45.50
33	3 pokojowe	72.42
		580.23

Zest. pow. wspólnych

Lp.	Nazwa	Pow. [m2]
W1	waltrowy	4.08
W2	waltrowy	4.28
K1	klatka schodowa	20.39
W3	waltrowy	4.08
W4	waltrowy	4.28
K2	klatka schodowa	20.36
W5	waltrowy	4.08
W6	waltrowy	4.28
K3	klatka schodowa	20.39
		86.16

Zest. pow. parter

Lp.	Nazwa	Pow. [m2]
01	lok. mieszkalne	580.23
02	pow. wspólne	86.16
		666.39

Ściana z gazobetonu

EURO-PROJEKT
ZBIGNIEW KUŚMIEREK
82-300 Elbląg, ul. Królewiecka 195a
tel./fax +48 55 2361188 kom. +48 601 687 563
e-mail: projekt@euro-projekt.eu

TYTUŁ: Rzut Parteru
PROJEKT: Budowa budynku mieszkalnego wielorodzinnego wraz z zagospodarowaniem terenu
FAZA: Projekt Techniczny
INWESTOR: Spółdzielnia Mieszkaniowa "ZIEDZIOW"
ADRES: 82-300 Elbląg, al. Chełmońskiego 7
RYS. NR: 2
OBIEKT: Budynek mieszkalny wielorodzinny
ADRES: 82-300 Elbląg, działki nr 675/1, 675/2, 674/87, 674/55, 674/63
SKALA: 1:100
DATA: 08.2022
PROJEKTANTKA: 127/WKOK/2009
SPRAWDZAJĄCA: 2/WKOK/2016
mgr inż. arch. Kamila Kochańska- Onoszko
mgr inż. arch. Monika Pietrzak