


**I piętro**




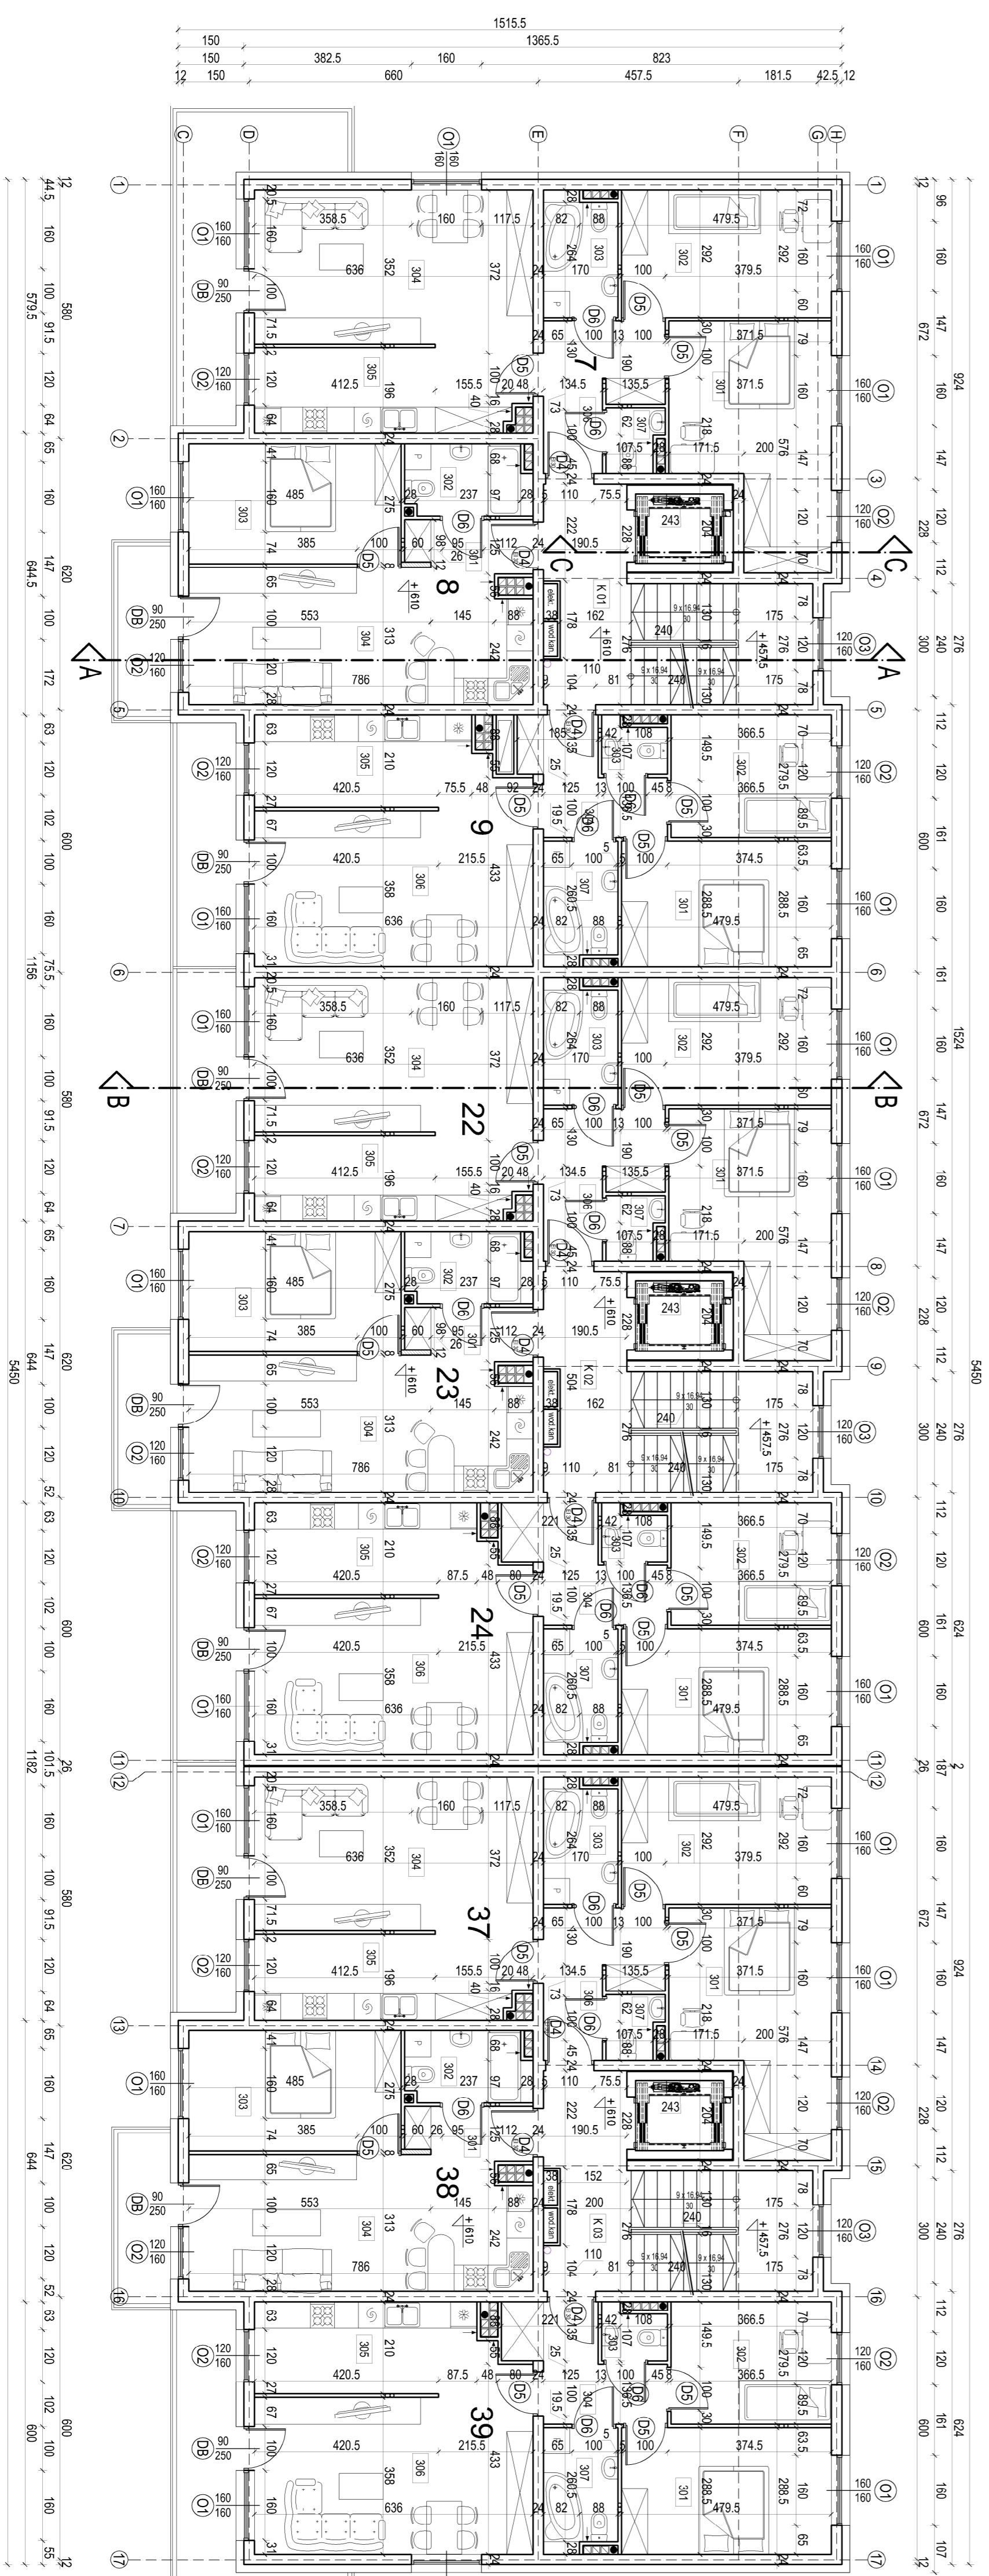

**II piętro**



