

### III piętro



  





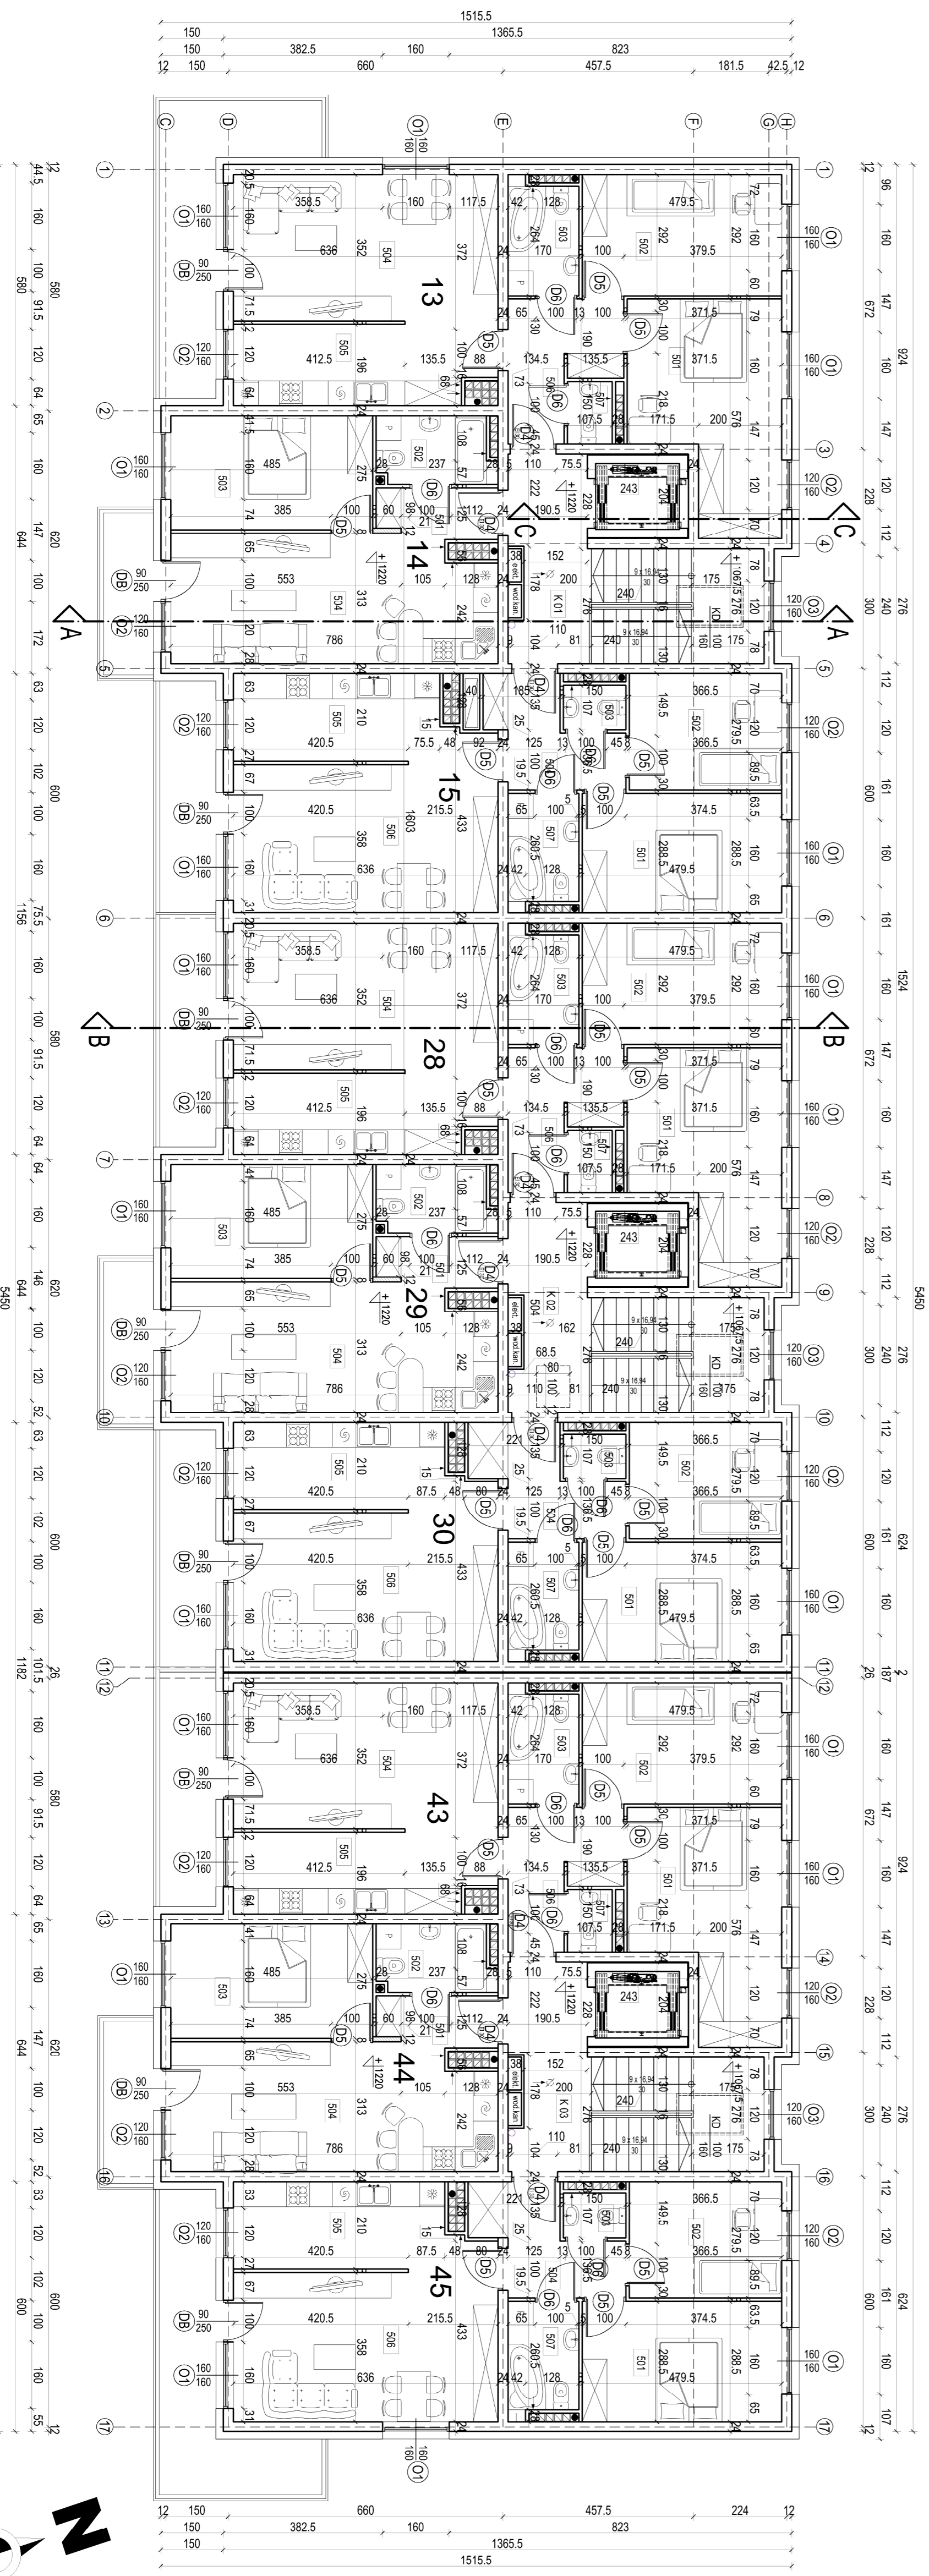

### IV piętro





